



СельСтрой Проект

— проектная организация —

📍 г. Новосибирск,
ул. Ядринцевская, 71,
офис 12

☎ 8 (383) 305-44-01
8 (913) 762-90-40

✉ ss-p@ngs.ru

Директор
Сиркин А. А.

ГИП
Кузнецов Д. С.

Архитектор
Пицалова А. С.

Дизайн-проект

*Благоустройство общественной территории
по ул. Центральная в с. Гусельниково
Искитимского района Новосибирской области*



Новосибирск, 2023



Дизайн-проект

*Благоустройство общественной территории
по ул. Центральная в с. Гусельниково
Искитимского района Новосибирской области*

Шифр: 115-09.2023

Стадия: проектная документация


Директор: Сиркин А.А.

ГИП: Кузнецов Д.С.


Архитектор: Пищалова А.С.

Новосибирск, 2023

СИТУАЦИОННАЯ СХЕМА

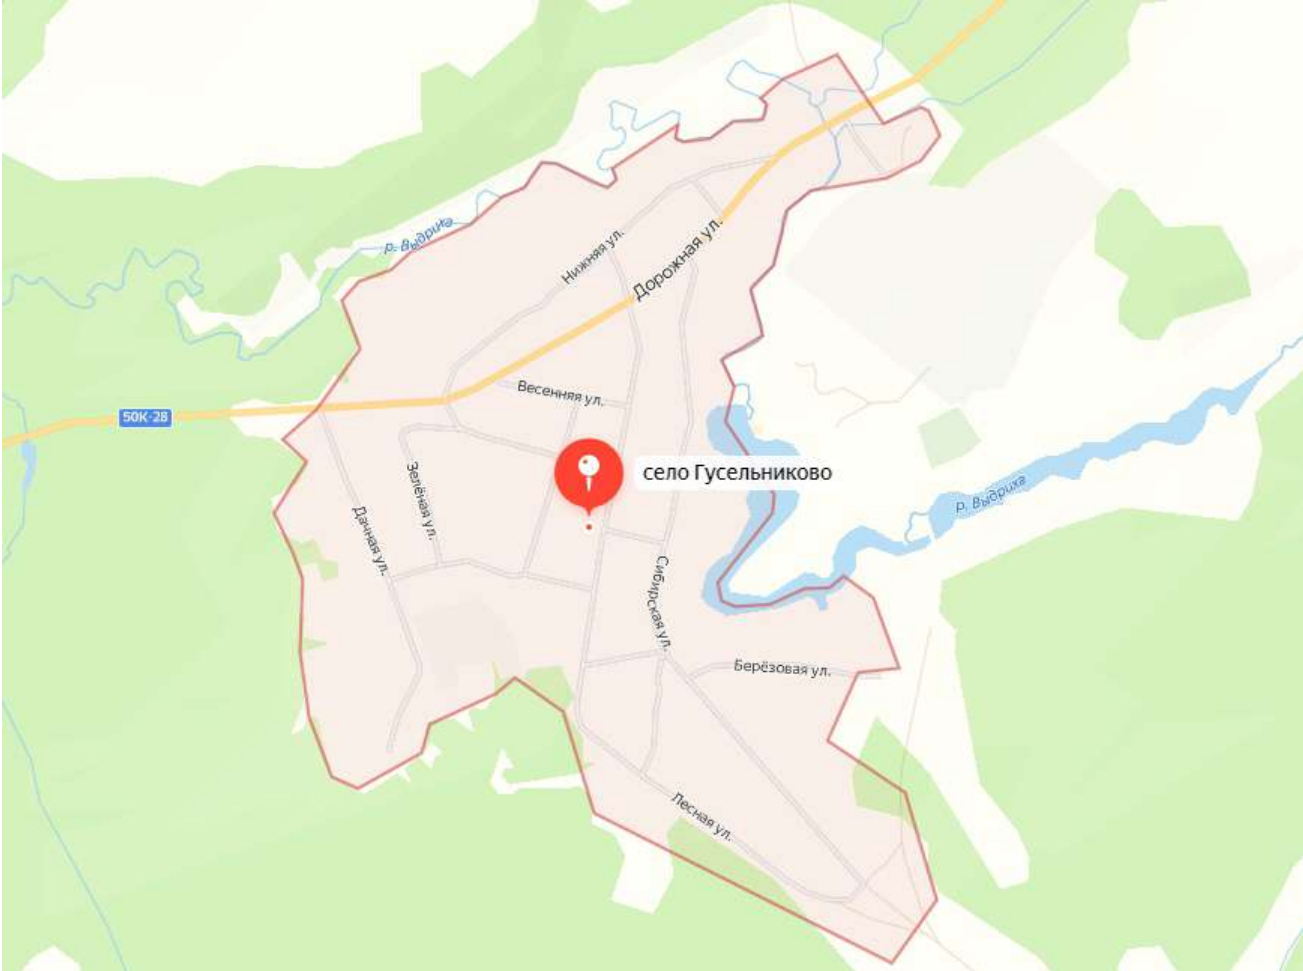

СИТУАЦИОННЫЙ ПЛАН

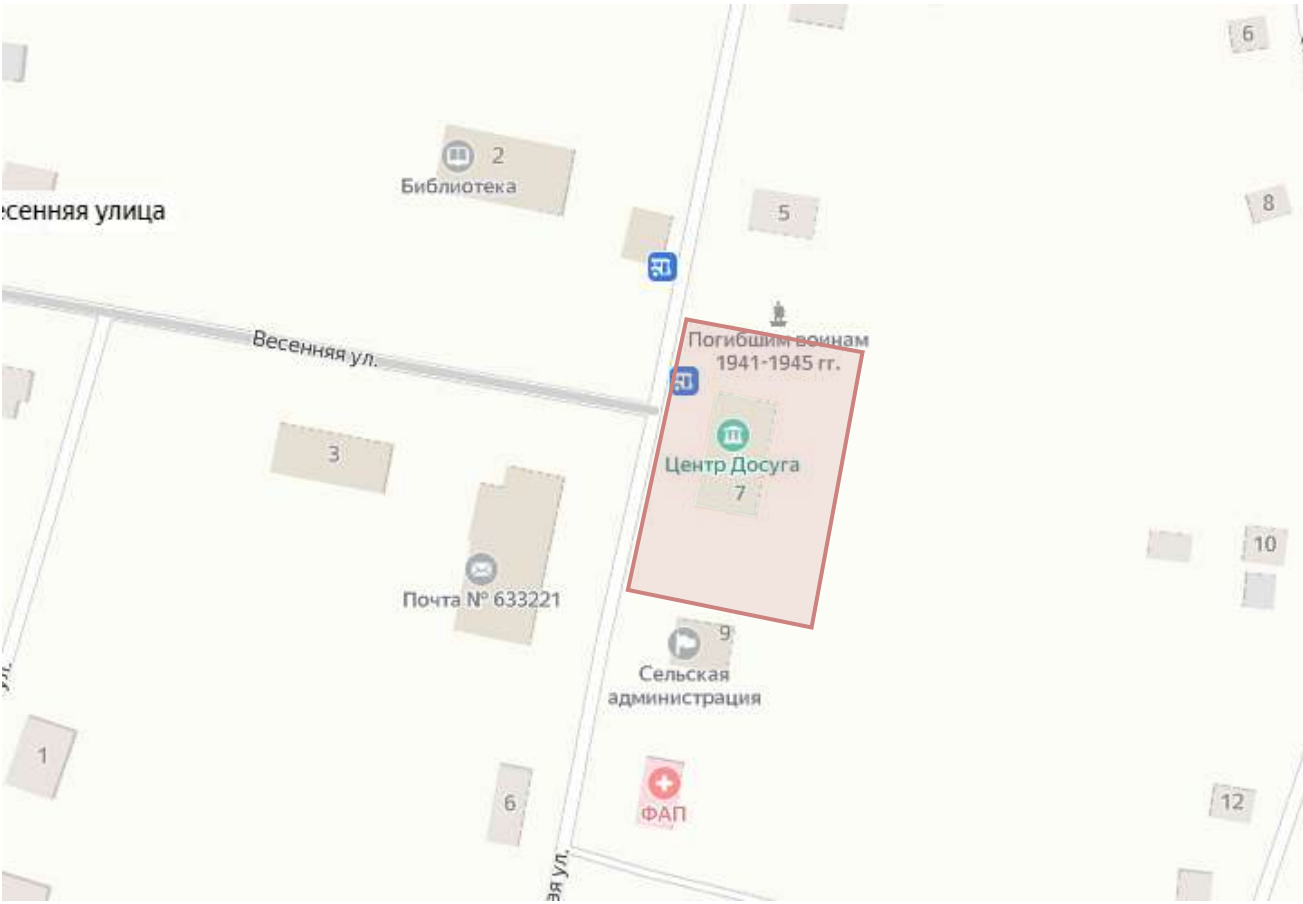

Условные обозначения: граница проектируемого участка

ХАРАКТЕРИСТИКА СУЩЕСТВУЮЩЕГО БЛАГОУСТРОЙСТВА

Территория общественного пространства располагается вдоль автодороги по ул. Центральная. Существующие тротуары, площадки для разворота, детская площадка, имеют разрушенное грунтощебеночное покрытие. Газон нарушен. Элементы малых архитектурных форм – урны, диваны, сценические комплексы, вазоны, арт-объекты, детское оборудование не установлены.

ФОТОФИКСАЦИЯ СУЩЕСТВУЮЩЕГО БЛАГОУСТРОЙСТВА



						115-09.2023		
						Благоустройство общественной территории по ул. Центральная в с. Гусельниково Искитимского района Новосибирской области		
Изм.	Кол.У.	Лист	№ док.	Подпись	Дата	Ситуационный план	Стадия	Лист
Составил	Мавропулос В.О.						ПД	02
Проверил	Кузнецов Д.С.							18
Н.Контроль	Сиркин А.А.						ООО «СельСтрой Проект»	

						115-09.2023			
						Благоустройство общественной территории по ул. Центральная в с. Гусельниково Искитимского района Новосибирской области			
Изм.	Кол.У.	Лист	№ док.	Подпись	Дата				
Составил	Мавропулос В.О.					Описание решений по благоустройству общественной территории	Стадия	Лист	Листов
Проверил	Кузнецов Д.С.						ПД	03	18
Н.Контроль	Суркин А.А.						ООО «СельСтрой Проект»		

Проектом предусмотрено устройство дорожной одежды облегченного типа с покрытием из асфальтобетона пешеходных дорожках и площадках для разворота, а также предусмотрено устройство бортовых камней БР100.20.8 и БР100.30.15. Используется асфальтобетон и бортовой камень БР 100.20.8 и БР100.30.15. Толщины слоев дорожной одежды приняты по СП 34.13330.2021. При производстве работ необходимо выполнить разуклонку всех устраиваемых покрытий согласно п. 10.11 СП 42.13330.2016 от центральной части территории к крайним.


Мероприятия для МГН

Ширина тротуаров (от 1,2 м) и проектируемая поверхность тротуаров соответствует требованиям СП 59.13330.2020 для передвижения МГН. Дополнительные мероприятия по организации доступа на территорию маломобильных групп населения, согласно требованиям СП 59.13330.2020, не требуется.

Освещение

Проектом предусмотрена установка опор освещения (по каталогу компании Светлый Город) без подключения к электросети. Подключение осуществляется силами Заказчика с разработкой отдельной проектной документацией (при необходимости). Декоративное освещение представляет собой установку металлической закладной детали в фундамент из монолитного бетона В25, установку металлической опоры болтовым соединением с закладной деталью и установка светодиодных светильников. Сертификаты соответствия на оборудование приведено в приложениях Раздела 1 ПЗ. Вид и тип светильников приведен в СВОР. Проектом предусмотрена установка светодиодного светильника типа LC 50-NEW Ш 4000К. Проектом предусмотрена предусмотрен монтаж светильника. Данные работы необходимо произвести до начала основного благоустройства.

C
↑

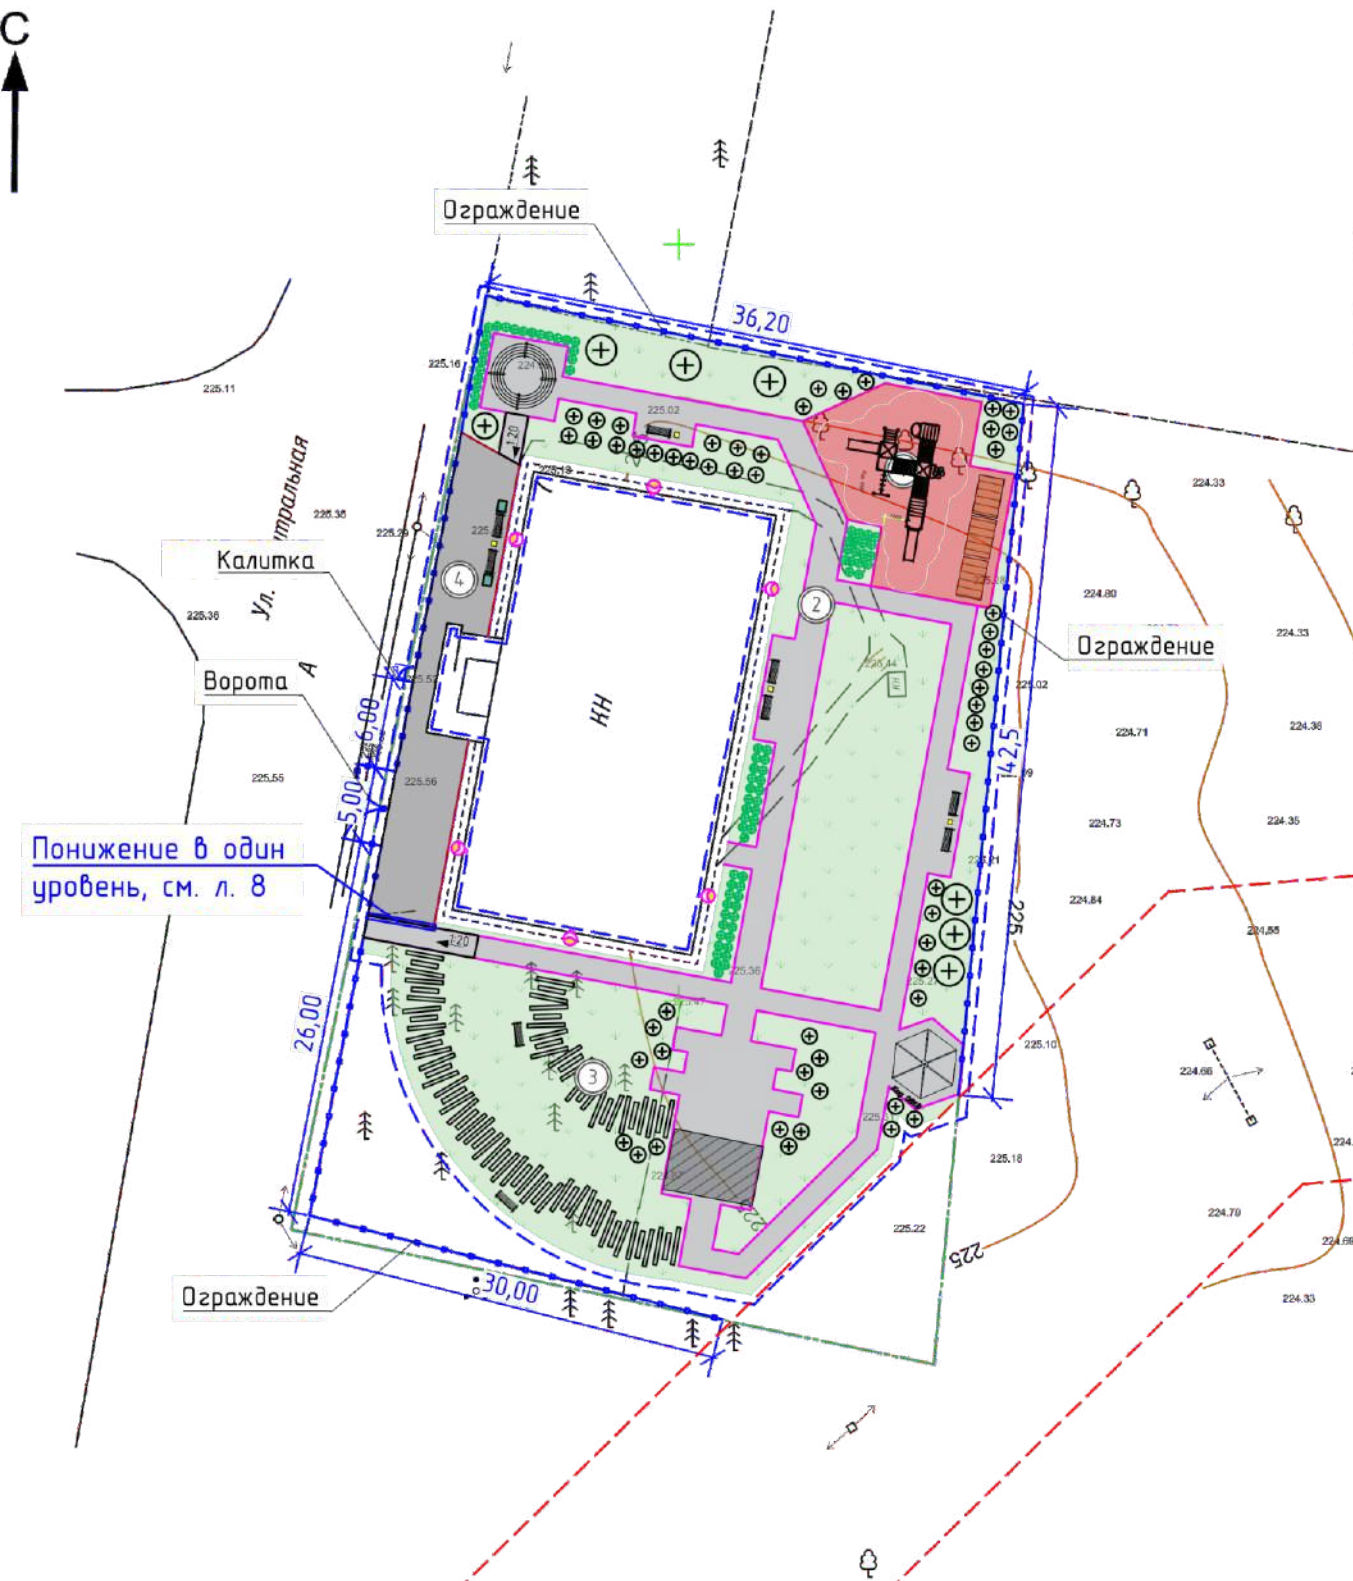

Условные обозначения:

-  - бортовой камень БР100.20.8
-  - границы благоустройства
-  - границы земельного отвода
-  - ЗОУИТ 54:07-6.749 Охранная зона ВЛ-10 кВ Л-145 ПС Лезгоставевская
-  - покрытие проезда из асфальтобетона
-  - покрытие тротуара из асфальтобетона
-  - резиновое покрытие детской площадки
-  - газонное покрытие

						115-09.2023			
						Благоустройство общественной территории по ул. Центральная в с. Гусельниково Искитимского района Новосибирской области			
Изм.	Кол.У.	Лист	№ док.	Подпись	Дата				
Составил		Мавропулос В.О.				Схема планировочной организации земельного участка. М 1:500	Стадия	Лист	Листов
Проверил		Кузнецов Д.С.					ПД	05	18
Н.Контроль		Сиркин А.А.				ООО «СельСтрой Проект»			

Экспликация зданий и сооружений

№ на генплане	Наименование	Примечание
1	Детская площадка	
2	Пешеходная дорожка	
3	Дорожка из плит мощения	
4	Разворотная площадка	

Ведомость элементов озеленения

Поз.	Наименование породы или вида насаждения	Возраст, лет	Кол.	Примечание
1	Пихта сибирская		3 шт.	
2	Туя западная		4 шт.	
3	Сосна горная		16 шт.	
4	Можжевельник казацкий		35 шт.	
5	Рябина обыкновенная		1 шт.	
6	Клен татарский "Гинала"		3 шт.	
7	Кизильник блестящий		25 шт.	
8	Шалфей		8 шт.	
9	Котовник		58 шт.	

Условные обозначения:

- бортовой камень БР100.20.8
- границы благоустройства
- границы земельного отвода
- покрытие проезда из асфальтобетона
- покрытие тротуара из асфальтобетона
- резиновое покрытие детской площадки
- газонное покрытие

115-09.2023

Благоустройство общественной территории
по ул. Центральная в с. Гусельниково
Искитимского района Новосибирской области

Изм.	Кол.У.	Лист	№ док.	Подпись	Дата	План расстановки озеленения	Стадия	Лист	Листов
Составил	Мавропулос В.А.						ПД	07	18
Проверил	Кузнецов Д.С.					ООО «СельСтрой Проект»			
Н.Контроль	Сиркин А.А.								

Игровой комплекс
АРТ. 1097 (ООО ПК «ЮМАГС»)



Диван
АРТ. 0842 (ООО ПК «ЮМАГС»)



Беседка
АРТ. 0818 (ООО ПК «ЮМАГС»)



Комплект «Сценический комплекс»
АРТ. СК6х4ТП1 (ООО «STAGECRAFT»)



Диван
АРТ. Д254 (ООО ПК «СТИМЭКС»)



Урна
АРТ. У301 (ООО ПК «СТИМЭКС»)



Вазон
АРТ. Р454 (ООО ПК «СТИМЭКС»)



Пергола
АРТ. ПГ-12 (ООО ПК «СТИМЭКС»)



						115-09.2023		
						Благоустройство общественной территории по ул. Центральная в с. Гусельниково Искитимского района Новосибирской области		
Изм.	Кол.У.	Лист	№ док.	Подпись	Дата	Экспликация малых архитектурных форм	Стадия	Лист
Составил	Мавропулос В.О.						ПД	08
Проверил	Кузнецов Д.С.							18
Н.Контроль	Сиркин А.А.						ООО «СельСтрой Проект»	




СельСтрой Проект
 — проектная организация —

Изм.	Кол. У.	Лист	№ док.	Подпись	Дата

3D визуализация №1





Изм.	Кол. У.	Лист	№ док.	Подпись	Дата




СельСтрой Проект
— проектная организация —




СельСтрой Проект
— проектная организация —

Изм.	Кол. У.	Лист	№ док.	Подпись	Дата

3D визуализация №5

Лист

13




СельСтрой Проект
— проектная организация —

Изм.	Кол. У.	Лист	№ док.	Подпись	Дата

3D визуализация №6

Лист

14






СельСтрой Проект
— проектная организация —

Изм.	Кол. У.	Лист	№ док.	Подпись	Дата

3D визуализация №8

Лист

16




СельСтрой Проект
— проектная организация —

Изм.	Кол. У.	Лист	№ док.	Подпись	Дата

3D визуализация №9

